


Банкетный зал "Европейский", 3 этаж.

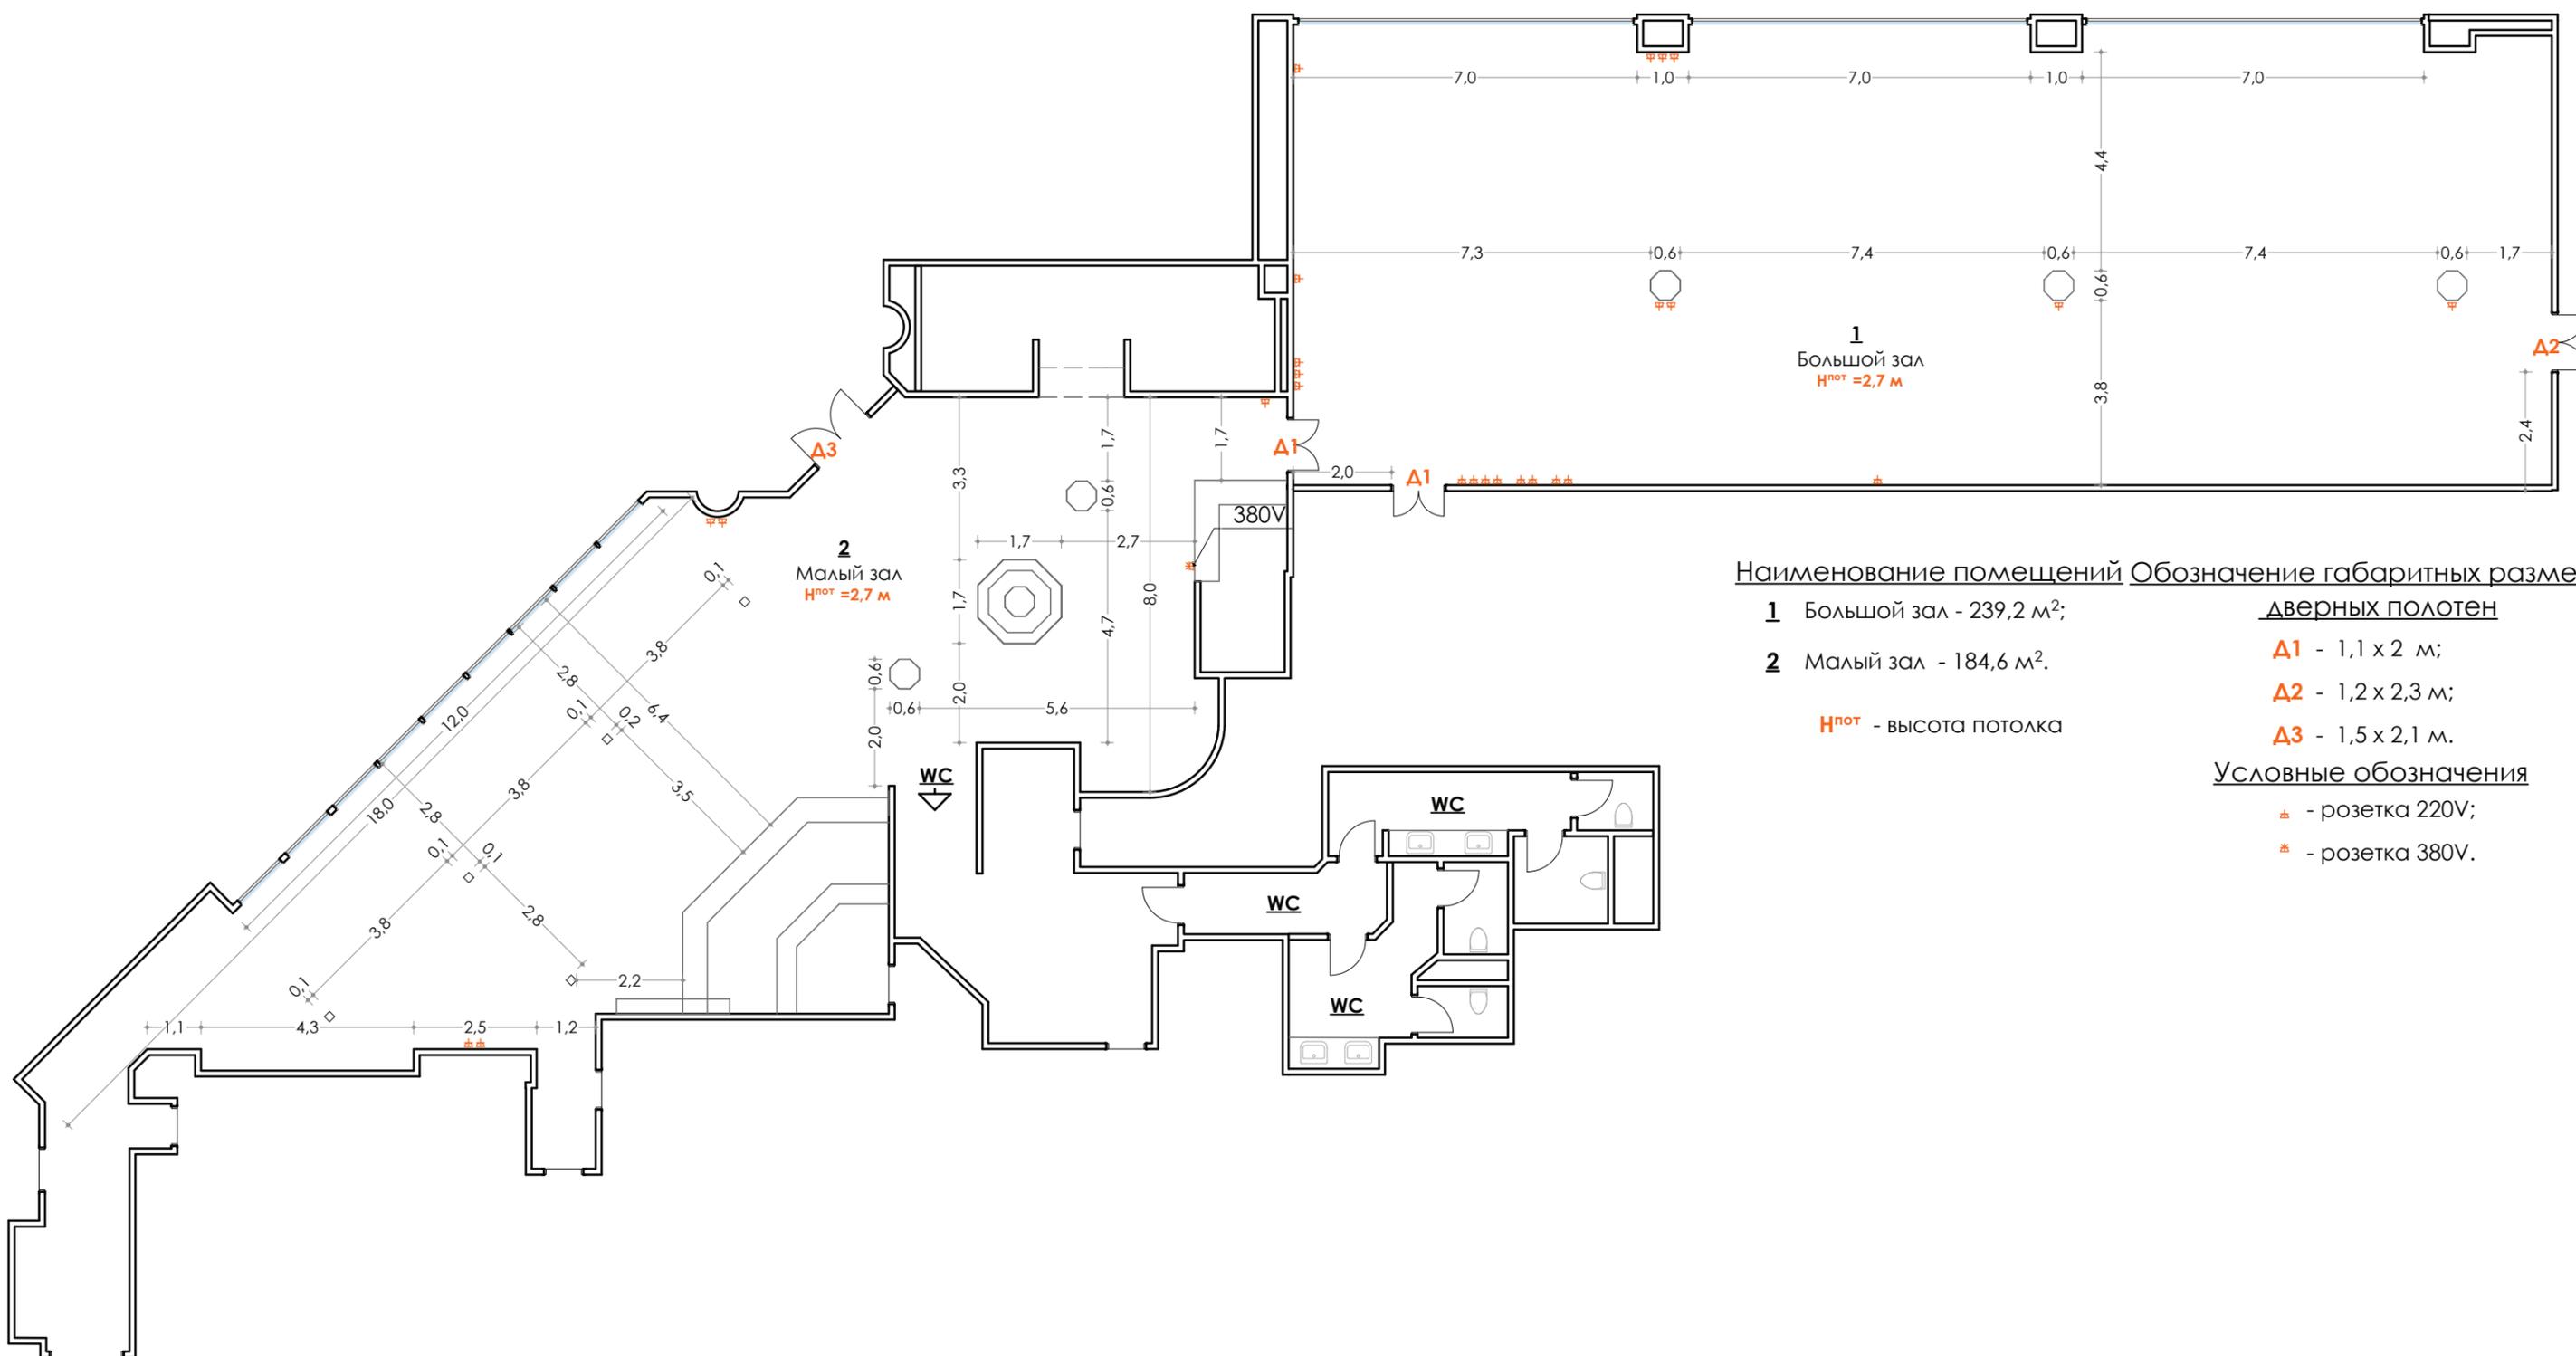

Наименование помещений **Обозначение габаритных размеров**

1 Большой зал - 239,2 м²;

2 Малый зал - 184,6 м².

Н^{пот} - высота потолка

дверных полотен

A1 - 1,1 x 2 м;

A2 - 1,2 x 2,3 м;

A3 - 1,5 x 2,1 м.

Условные обозначения

⬢ - розетка 220V;

⚡ - розетка 380V.