


Банкетные залы 20 этаж

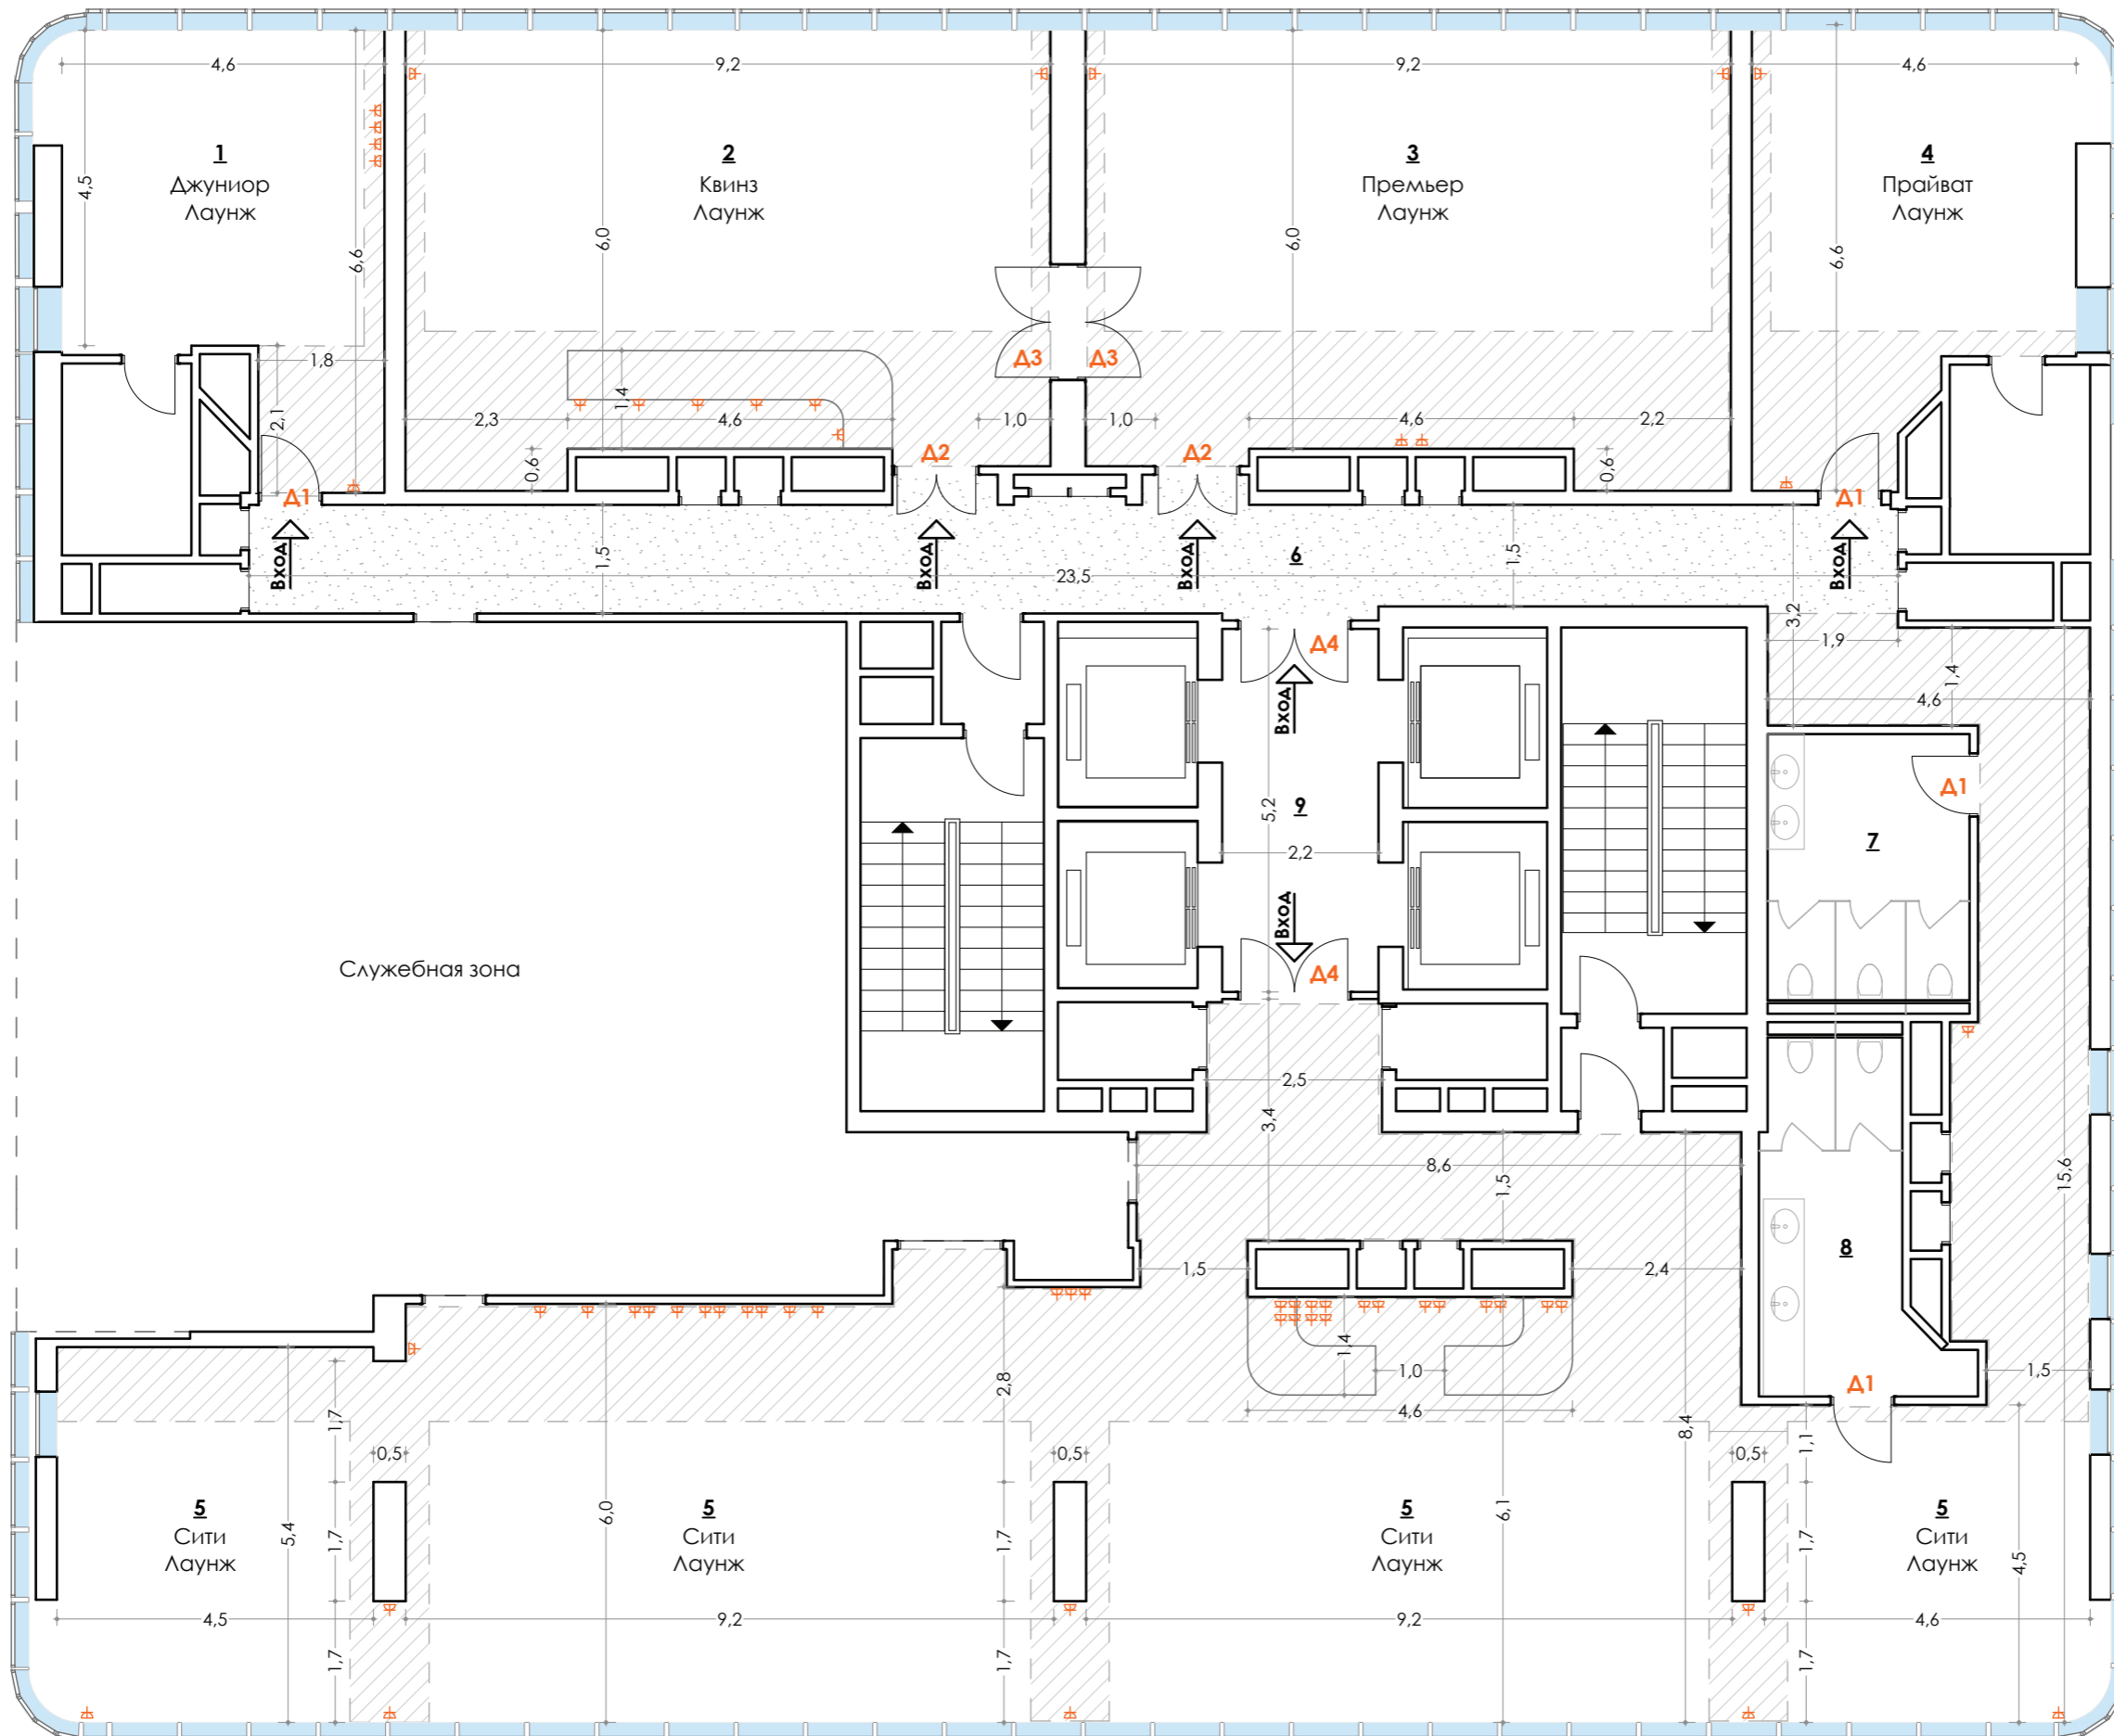

Наименование помещений

- 1** Джуниор Лаунж - 24,3 м²;
- 2** Квинз Лаунж - 59,3 м²;
- 3** Премьер Лаунж - 59,6 м²;
- 4** Прайват Лаунж - 27,3 м²;
- 5** Сити Лаунж - 171,7 м²;
- 6** Коридор - 61,49 м²;
- 7** Санузел Мужской - 11,5 м²;
- 8** Санузел Женский - 11,2 м²;
- 9** Лифтовой холл - 12,5 м²;

Условные обозначения

⬢ - розетка 220V

Обозначение габаритных размеров дверных полотен

- A1** - 0,8 x 2 м
- A2** - 1,1 x 2 м
- A3** - 1,4 x 2 м
- A4** - 1,6 x 2,1 м

- Высота потолка +2.490
- Высота потолка +2.310
- Высота потолка +2.900