


# Конгресс-зал. Управляемые прожектора на потолке.

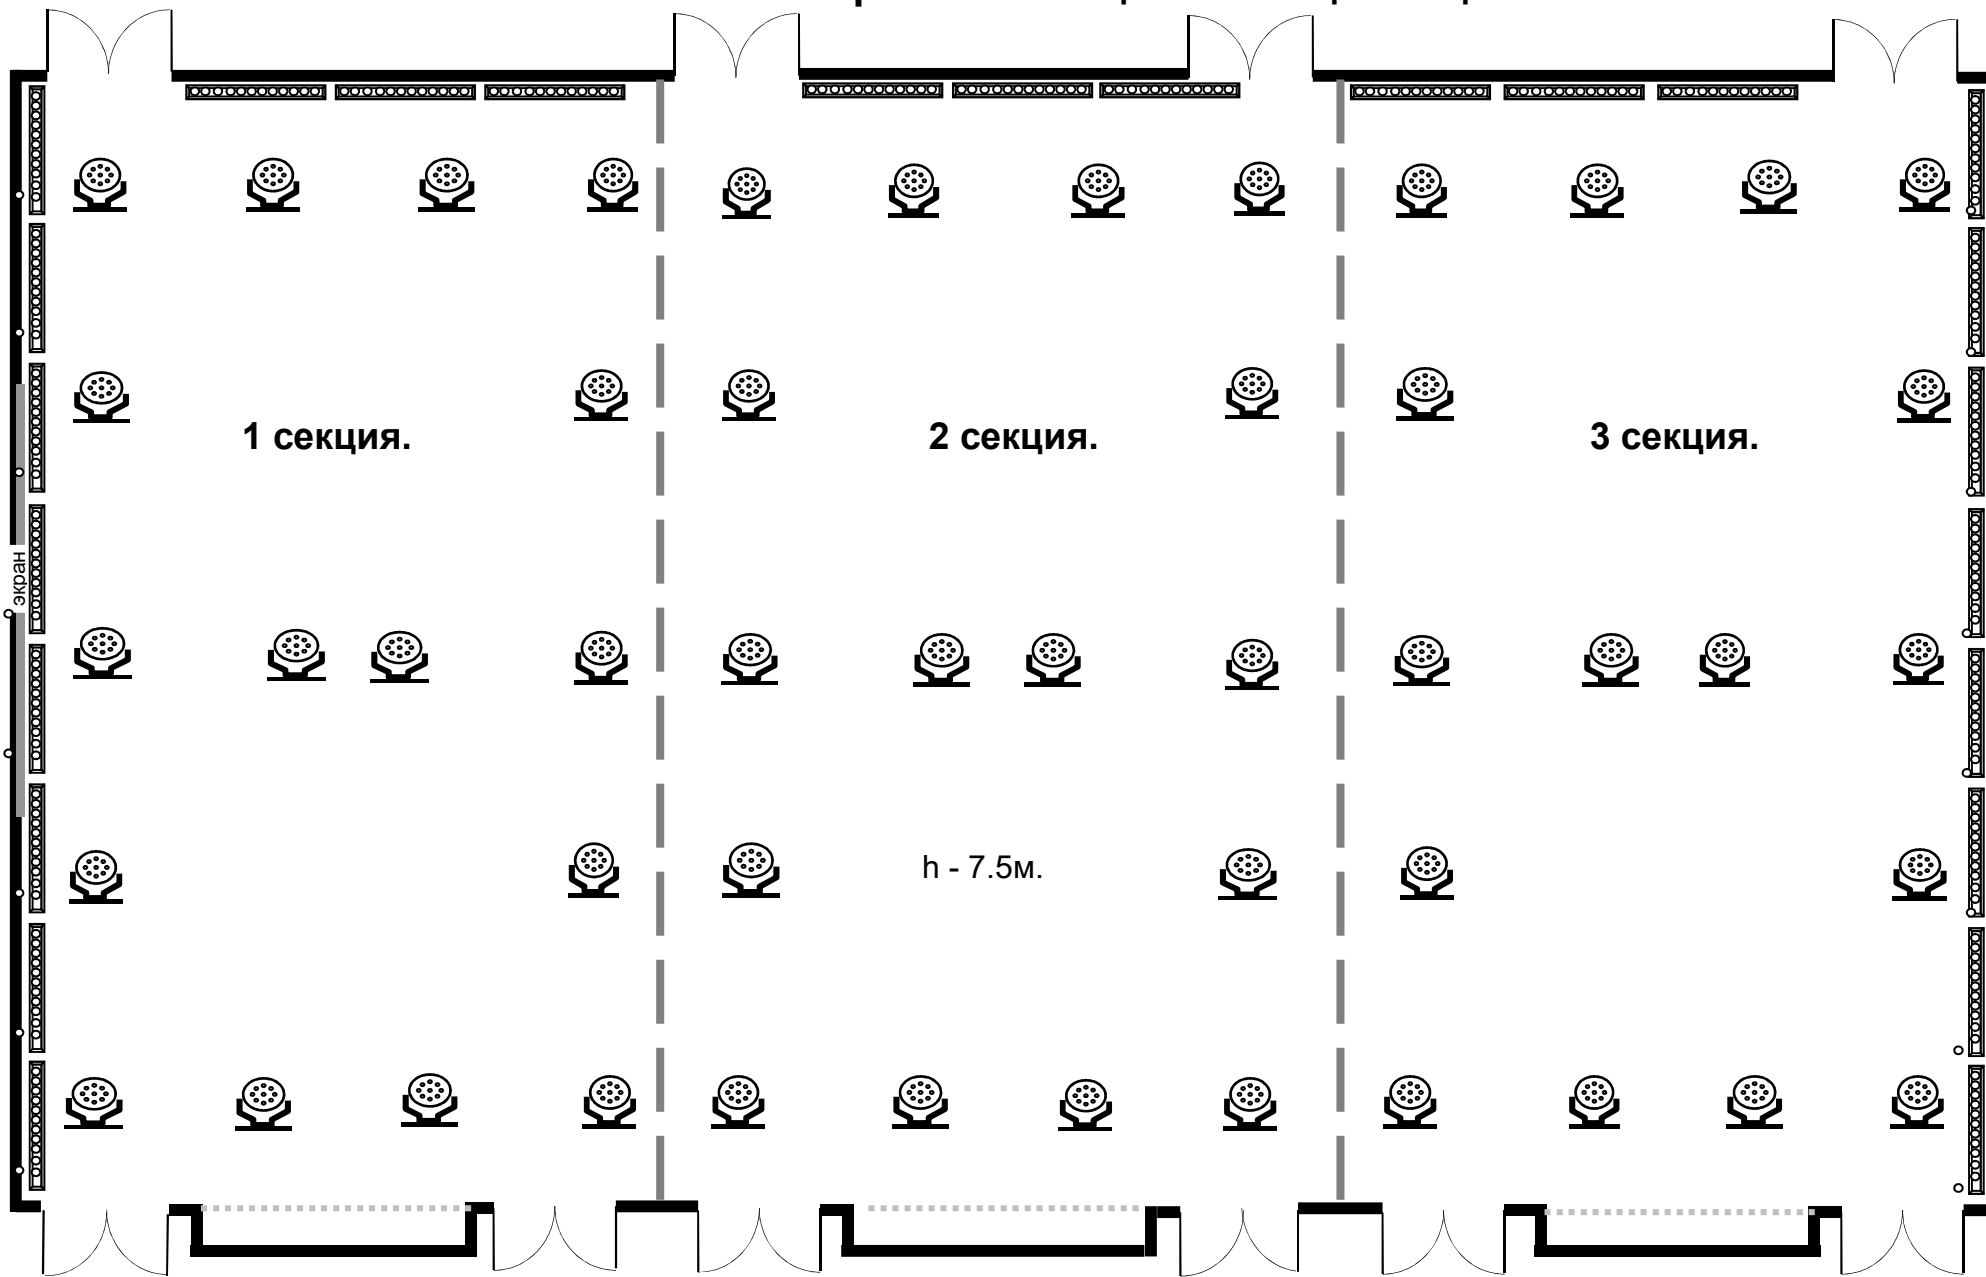

ВХОД

ВХОД

ВХОД

ВХОД

ВХОД

 -CLAY PAKY A.LED B-EYE K-20. 750вт. -48шт.

 -Strip Lite Led -90шт.