


# ОБМЕРНЫЙ ПЛАН

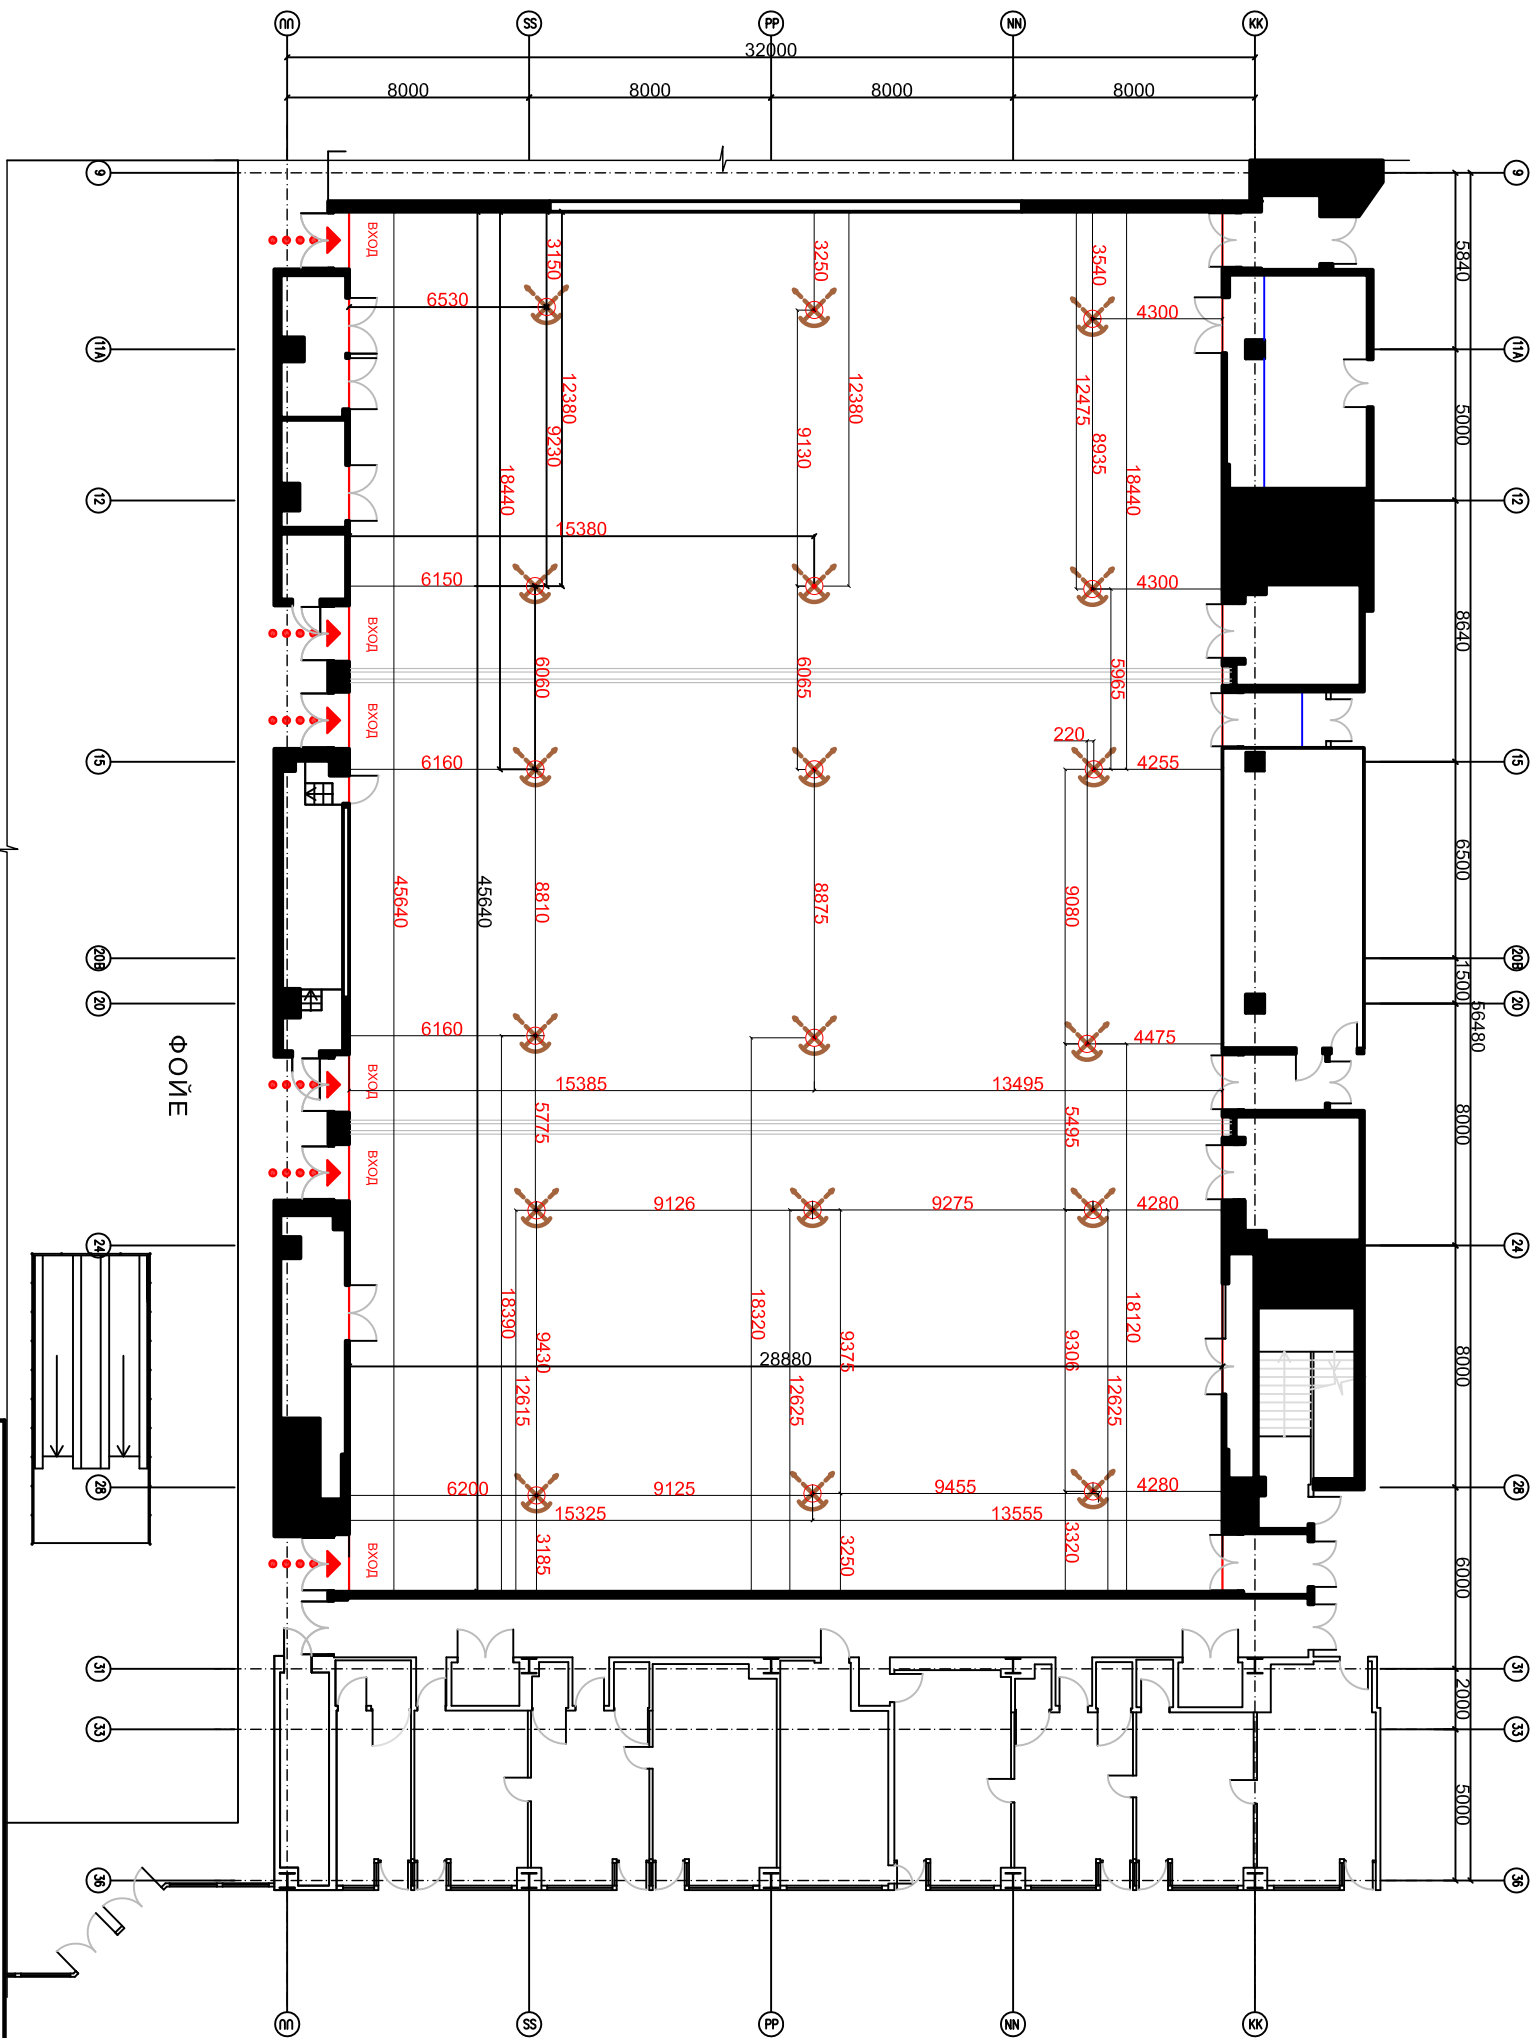

Изм.	Коллич.	Лист	№ Док	Подпись	Дата
<div style="display: flex; justify-content: space-between;"> <div style="width: 60%;"> <p>Нач. ОАИД     Дмитрийев Н.И.</p> <p>Зам.нач. ОАИД     Ковалева Ю.В.</p> </div> <div style="width: 35%;"> <p>Стадия</p> <p>Лист</p> <p>Листовы</p> </div> </div>					