


ОФИСНОЕ ЗДАНИЕ 2 • 4 ЭТАЖ ПЛАН ИНТЕРНЕТ-РОЗЕТОК

wtc-congress.ru
Краснопресненская набережная, 12
+7 495 258-17-99

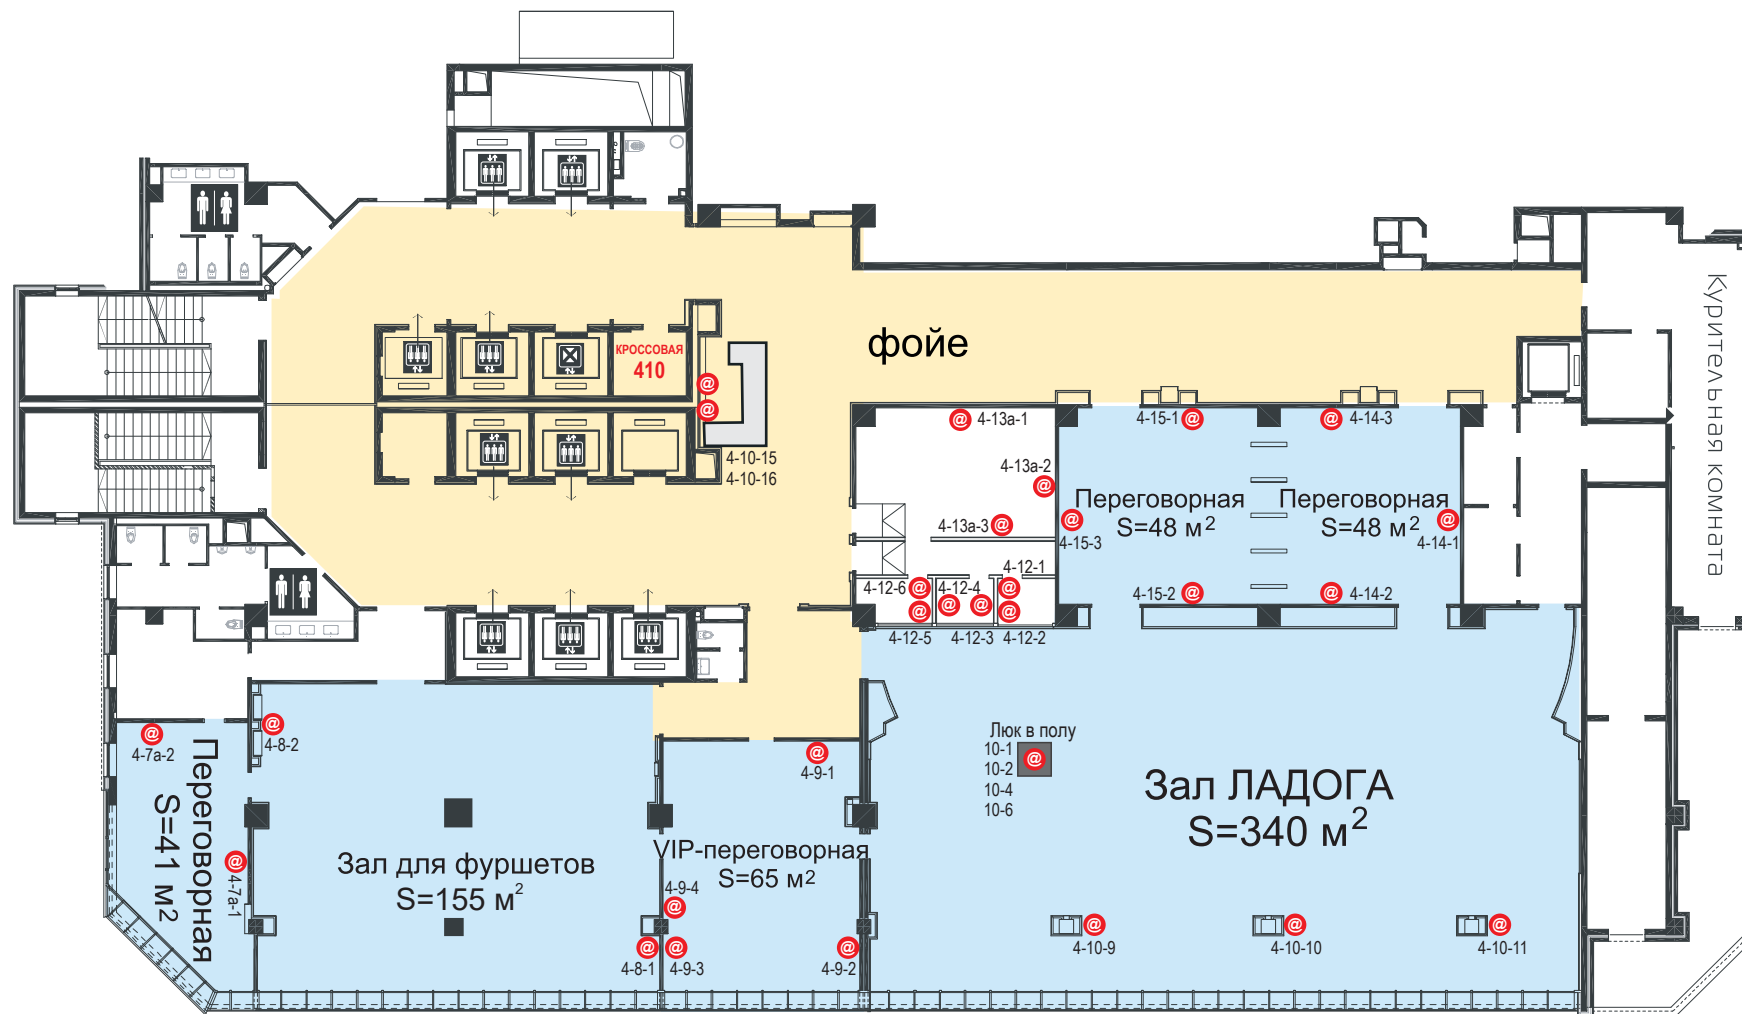

КОНГРЕСС
ЦЕНТР
ЦМТ МОСКВА



Все розетки подключены в этажную кроссовую №410, имеют маркировку «К» и «Т»