


# ЗАЛ CITY LOUNGE

ДО 42 ПЕРСОН

20 ЭТАЖ



WTC  
WEDDING

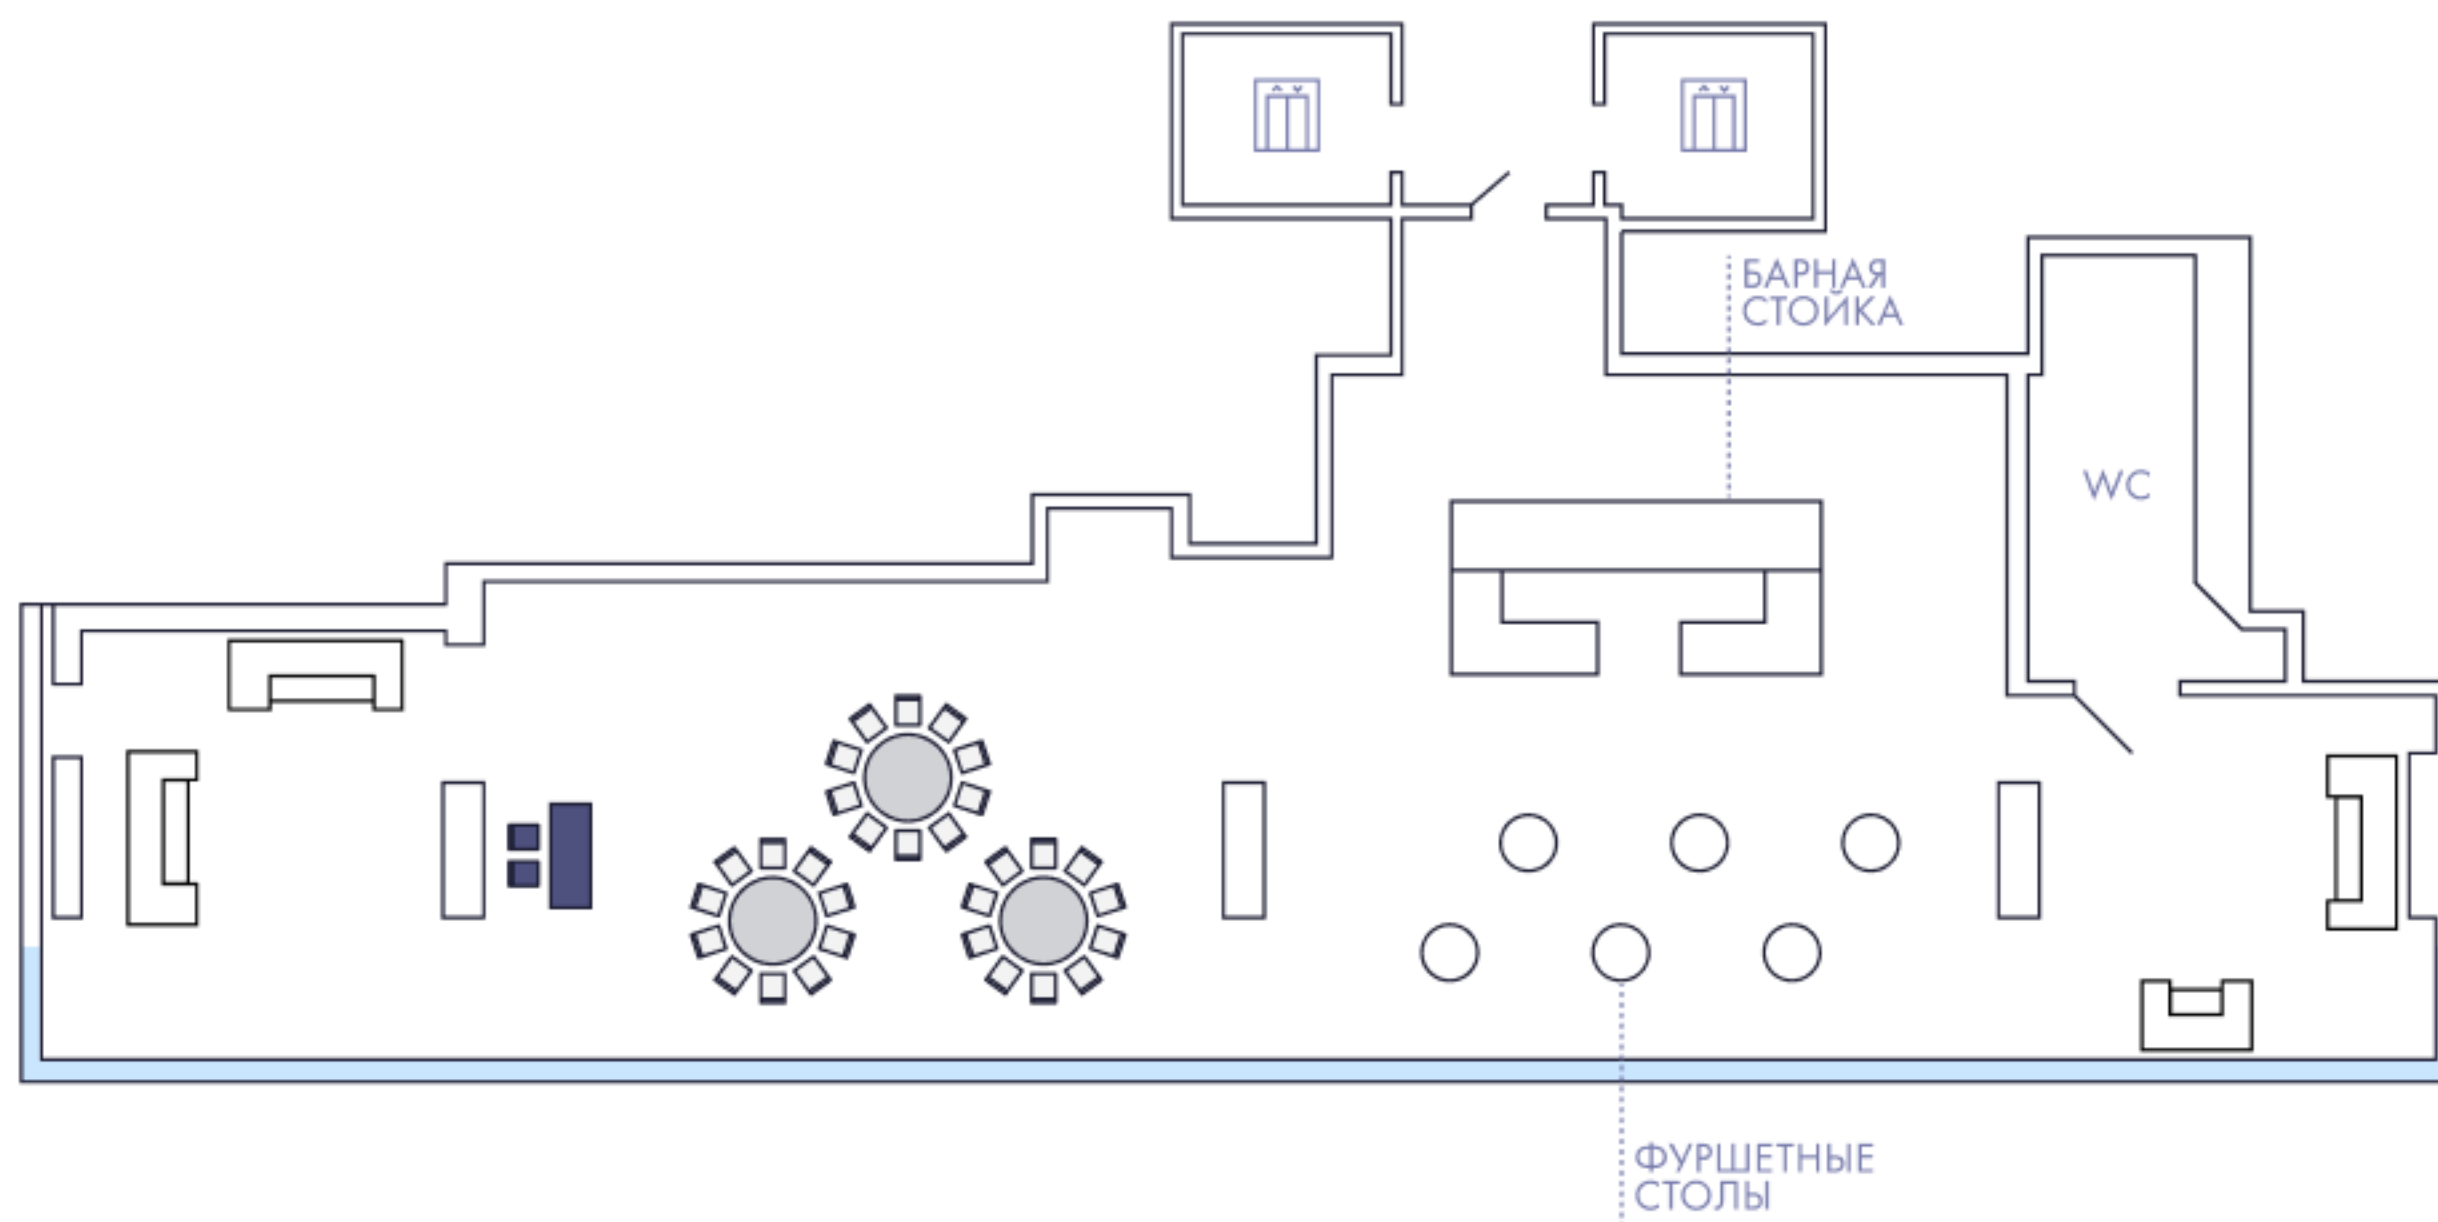

ВИД НА ПАРК КРАСНАЯ ПРЕСНЯ И МОСКВА-СИТИ