


# ЗАЛ DORCHESTER

ДО 100 ПЕРСОН

1 ЭТАЖ



WTC  
WEDDING

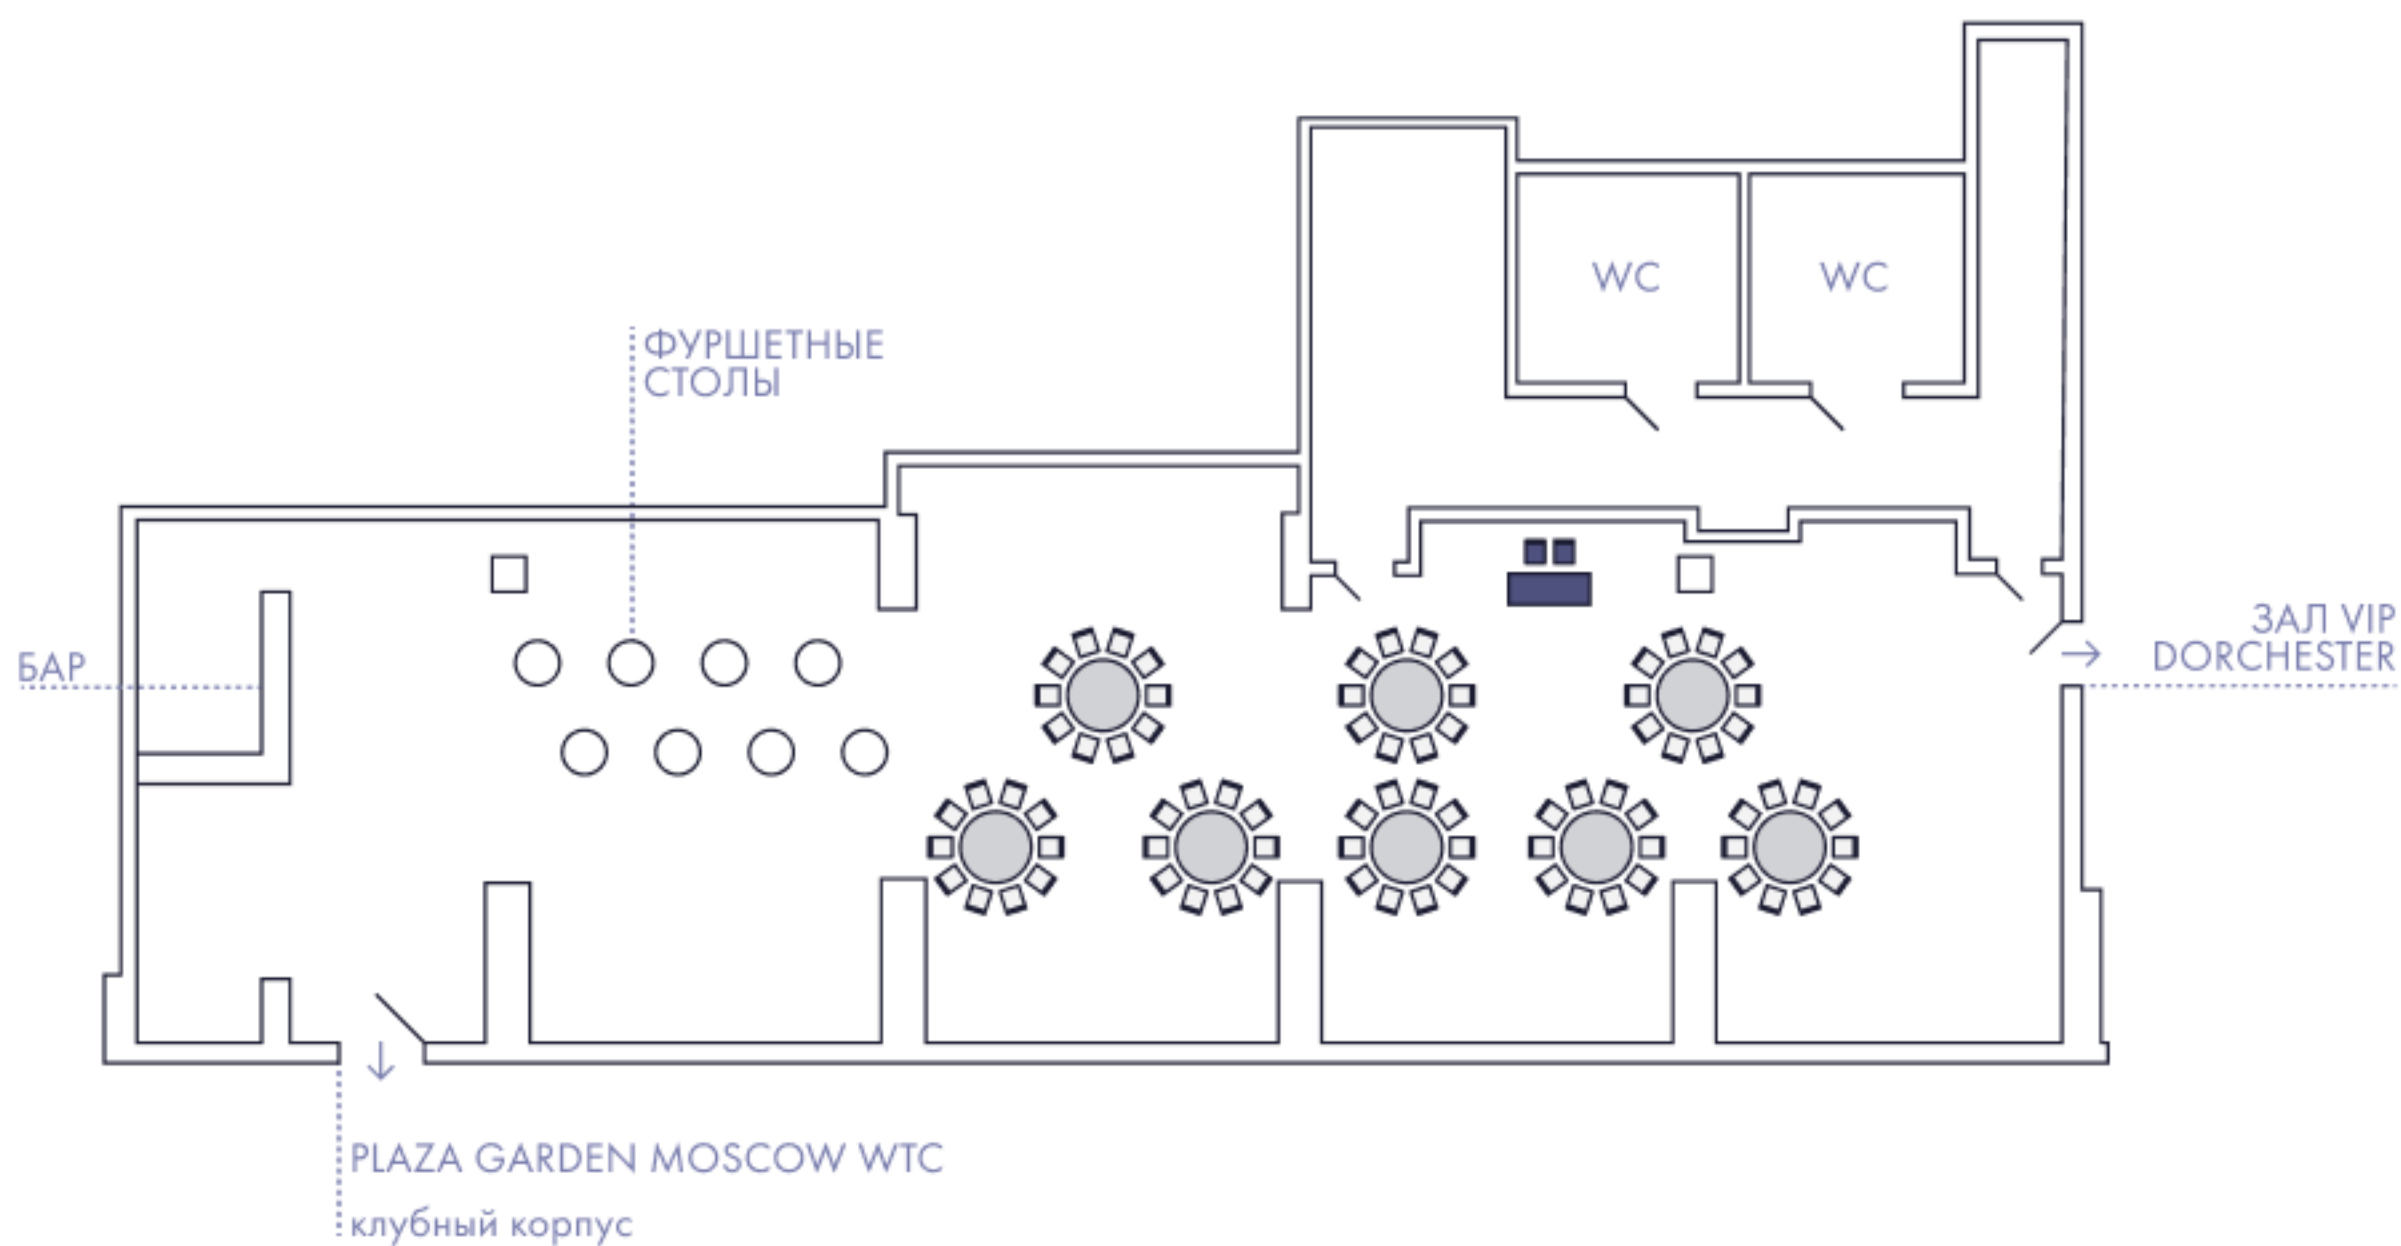

ЗАЛ VERANDA

ВИД НА ПАРК КРАСНАЯ ПРЕСНЯ И МОСКВА-СИТИ

ВИД НА МОСКВУ-РЕКУ И СТАЛИНСКИЕ ВЫСОТКИ