


ЗАЛ VIP DORCHESTER

ДО 40 ПЕРСОН

1 ЭТАЖ



WTC
WEDDING

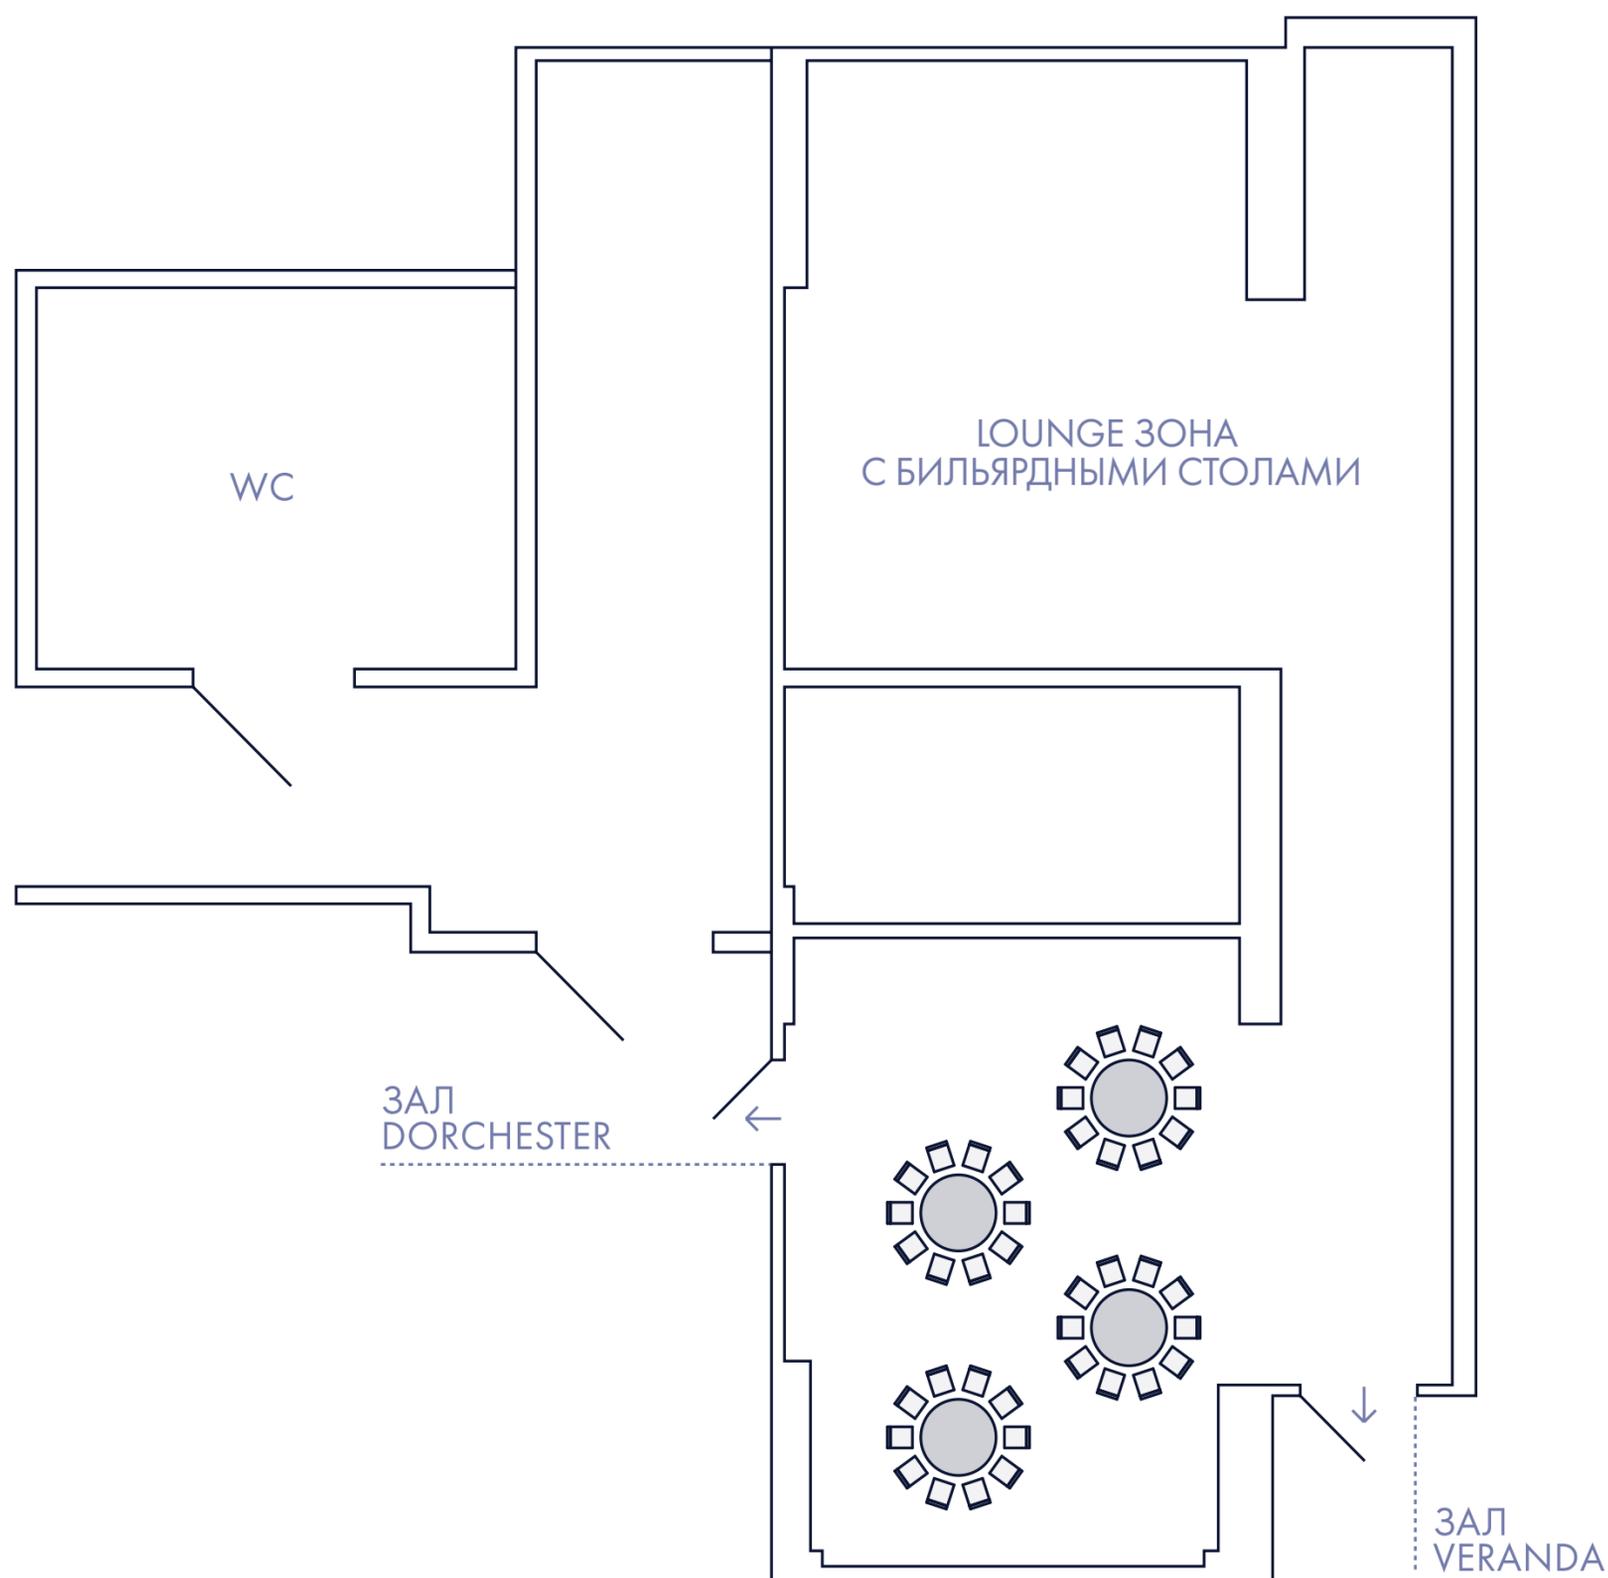

ВИД НА МОСКВУ-РЕКУ И СТАЛИНСКИЕ ВЫСОТКИ

ВИД НА ПАРК КРАСНАЯ ПРЕСНЯ И МОСКВА-СИТИ