


ЗАЛЫ JUNIOR LOUNGE, PREMIER + QUEEN'S, PRIVATE LOUNGE



WTC
WEDDING

20 ЭТАЖ

ВИД НА НОВЫЙ АРБАТ И СТАЛИНСКИЕ ВЫСОТКИ

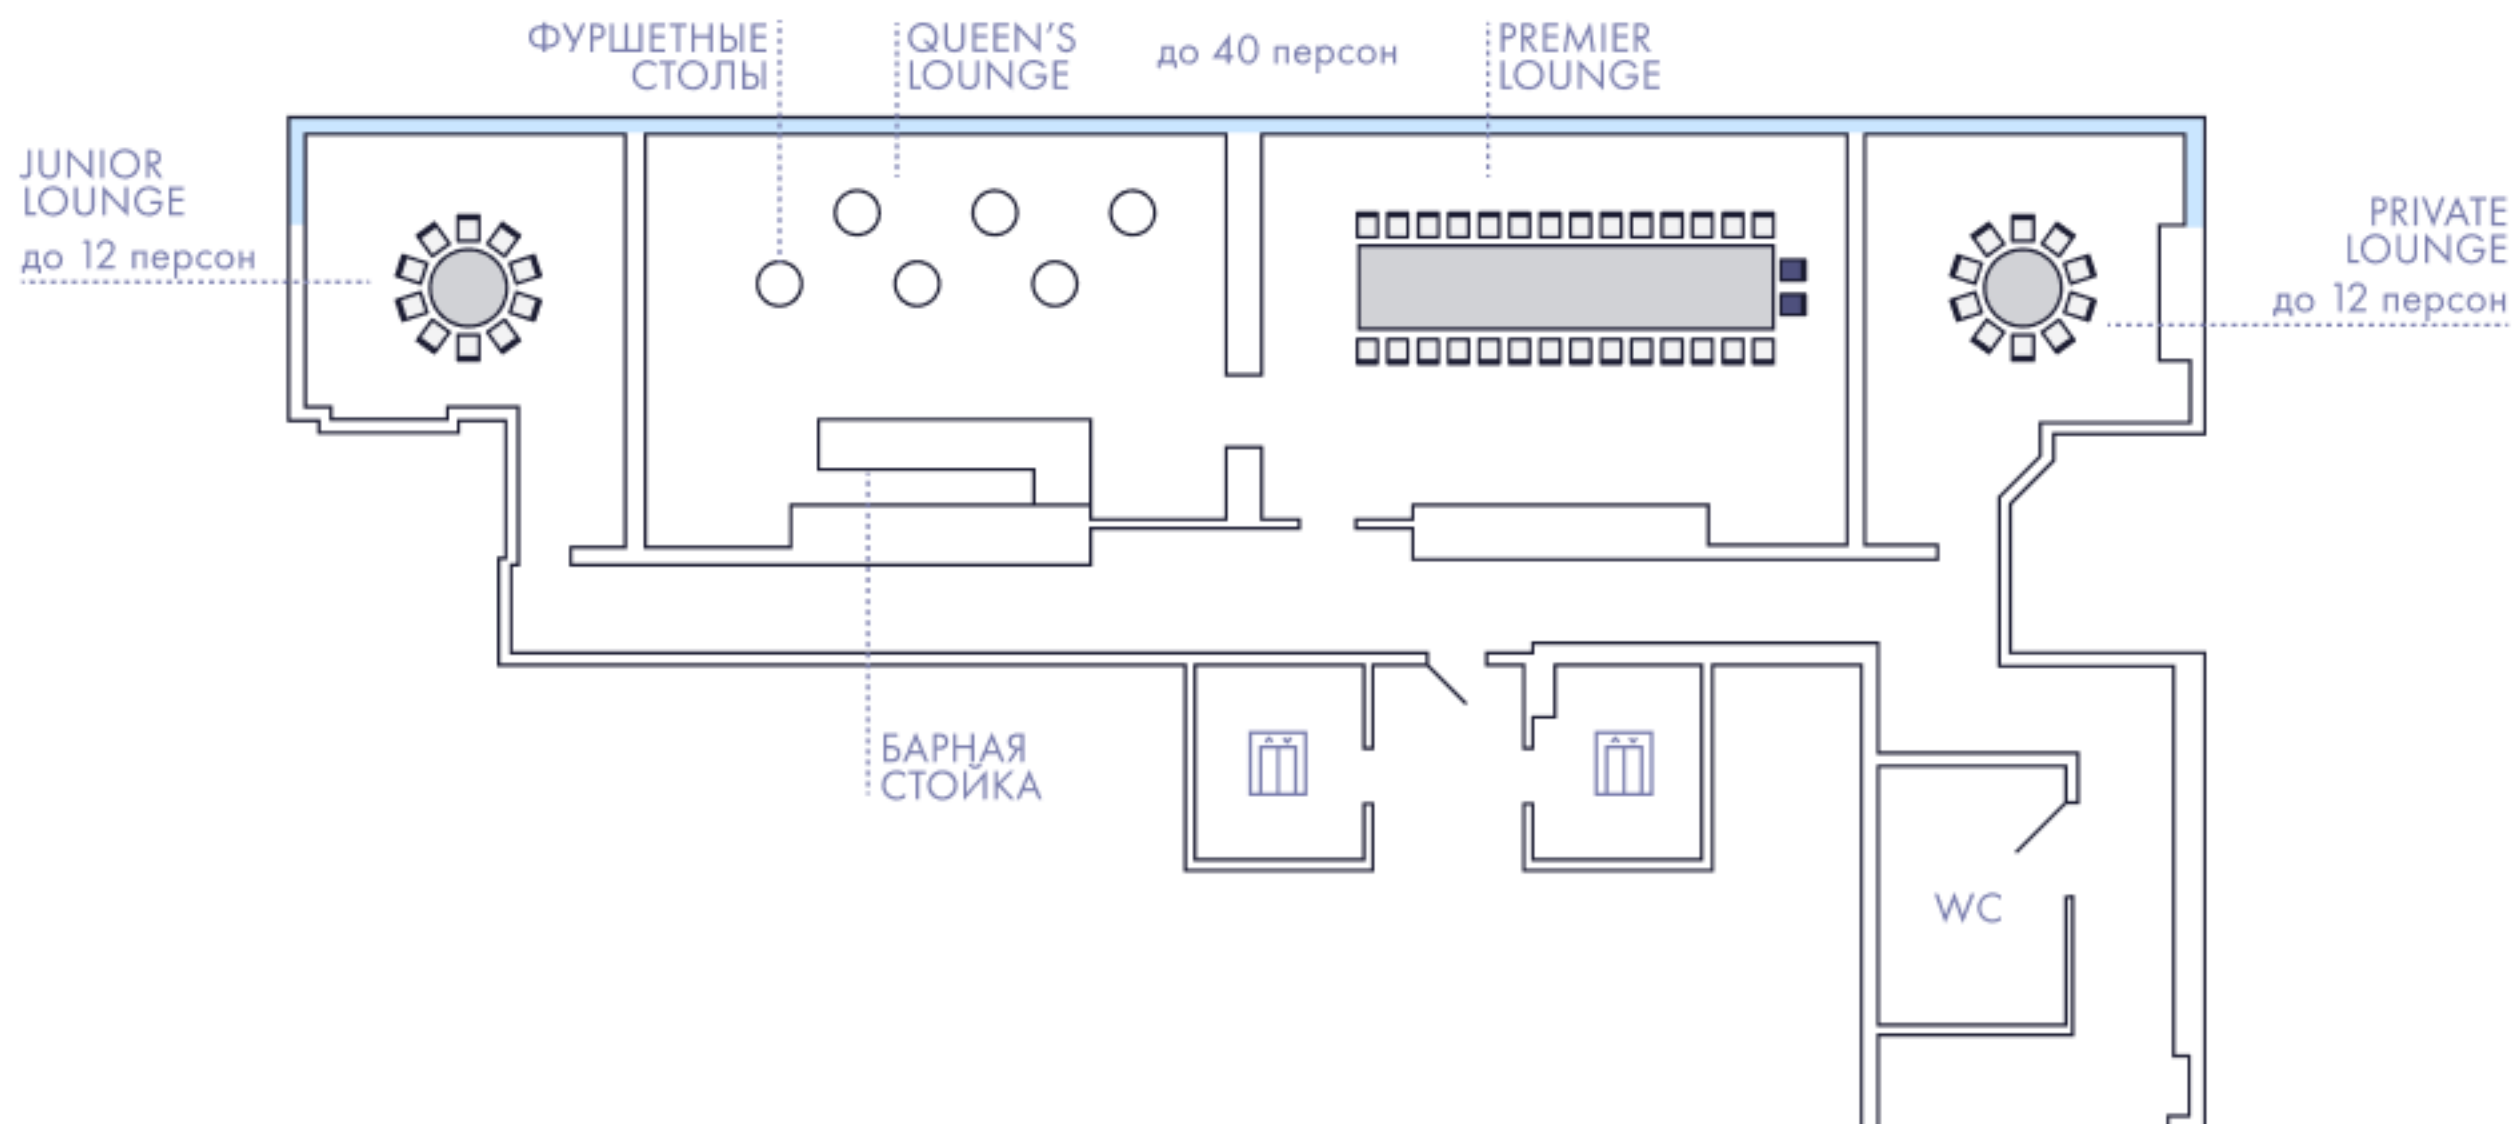


ЗАЛЫ НА 20 ЭТАЖЕ



WTC
WEDDING

ВИД НА НОВЫЙ АРБАТ И СТАЛИНСКИЕ ВЫСОТКИ

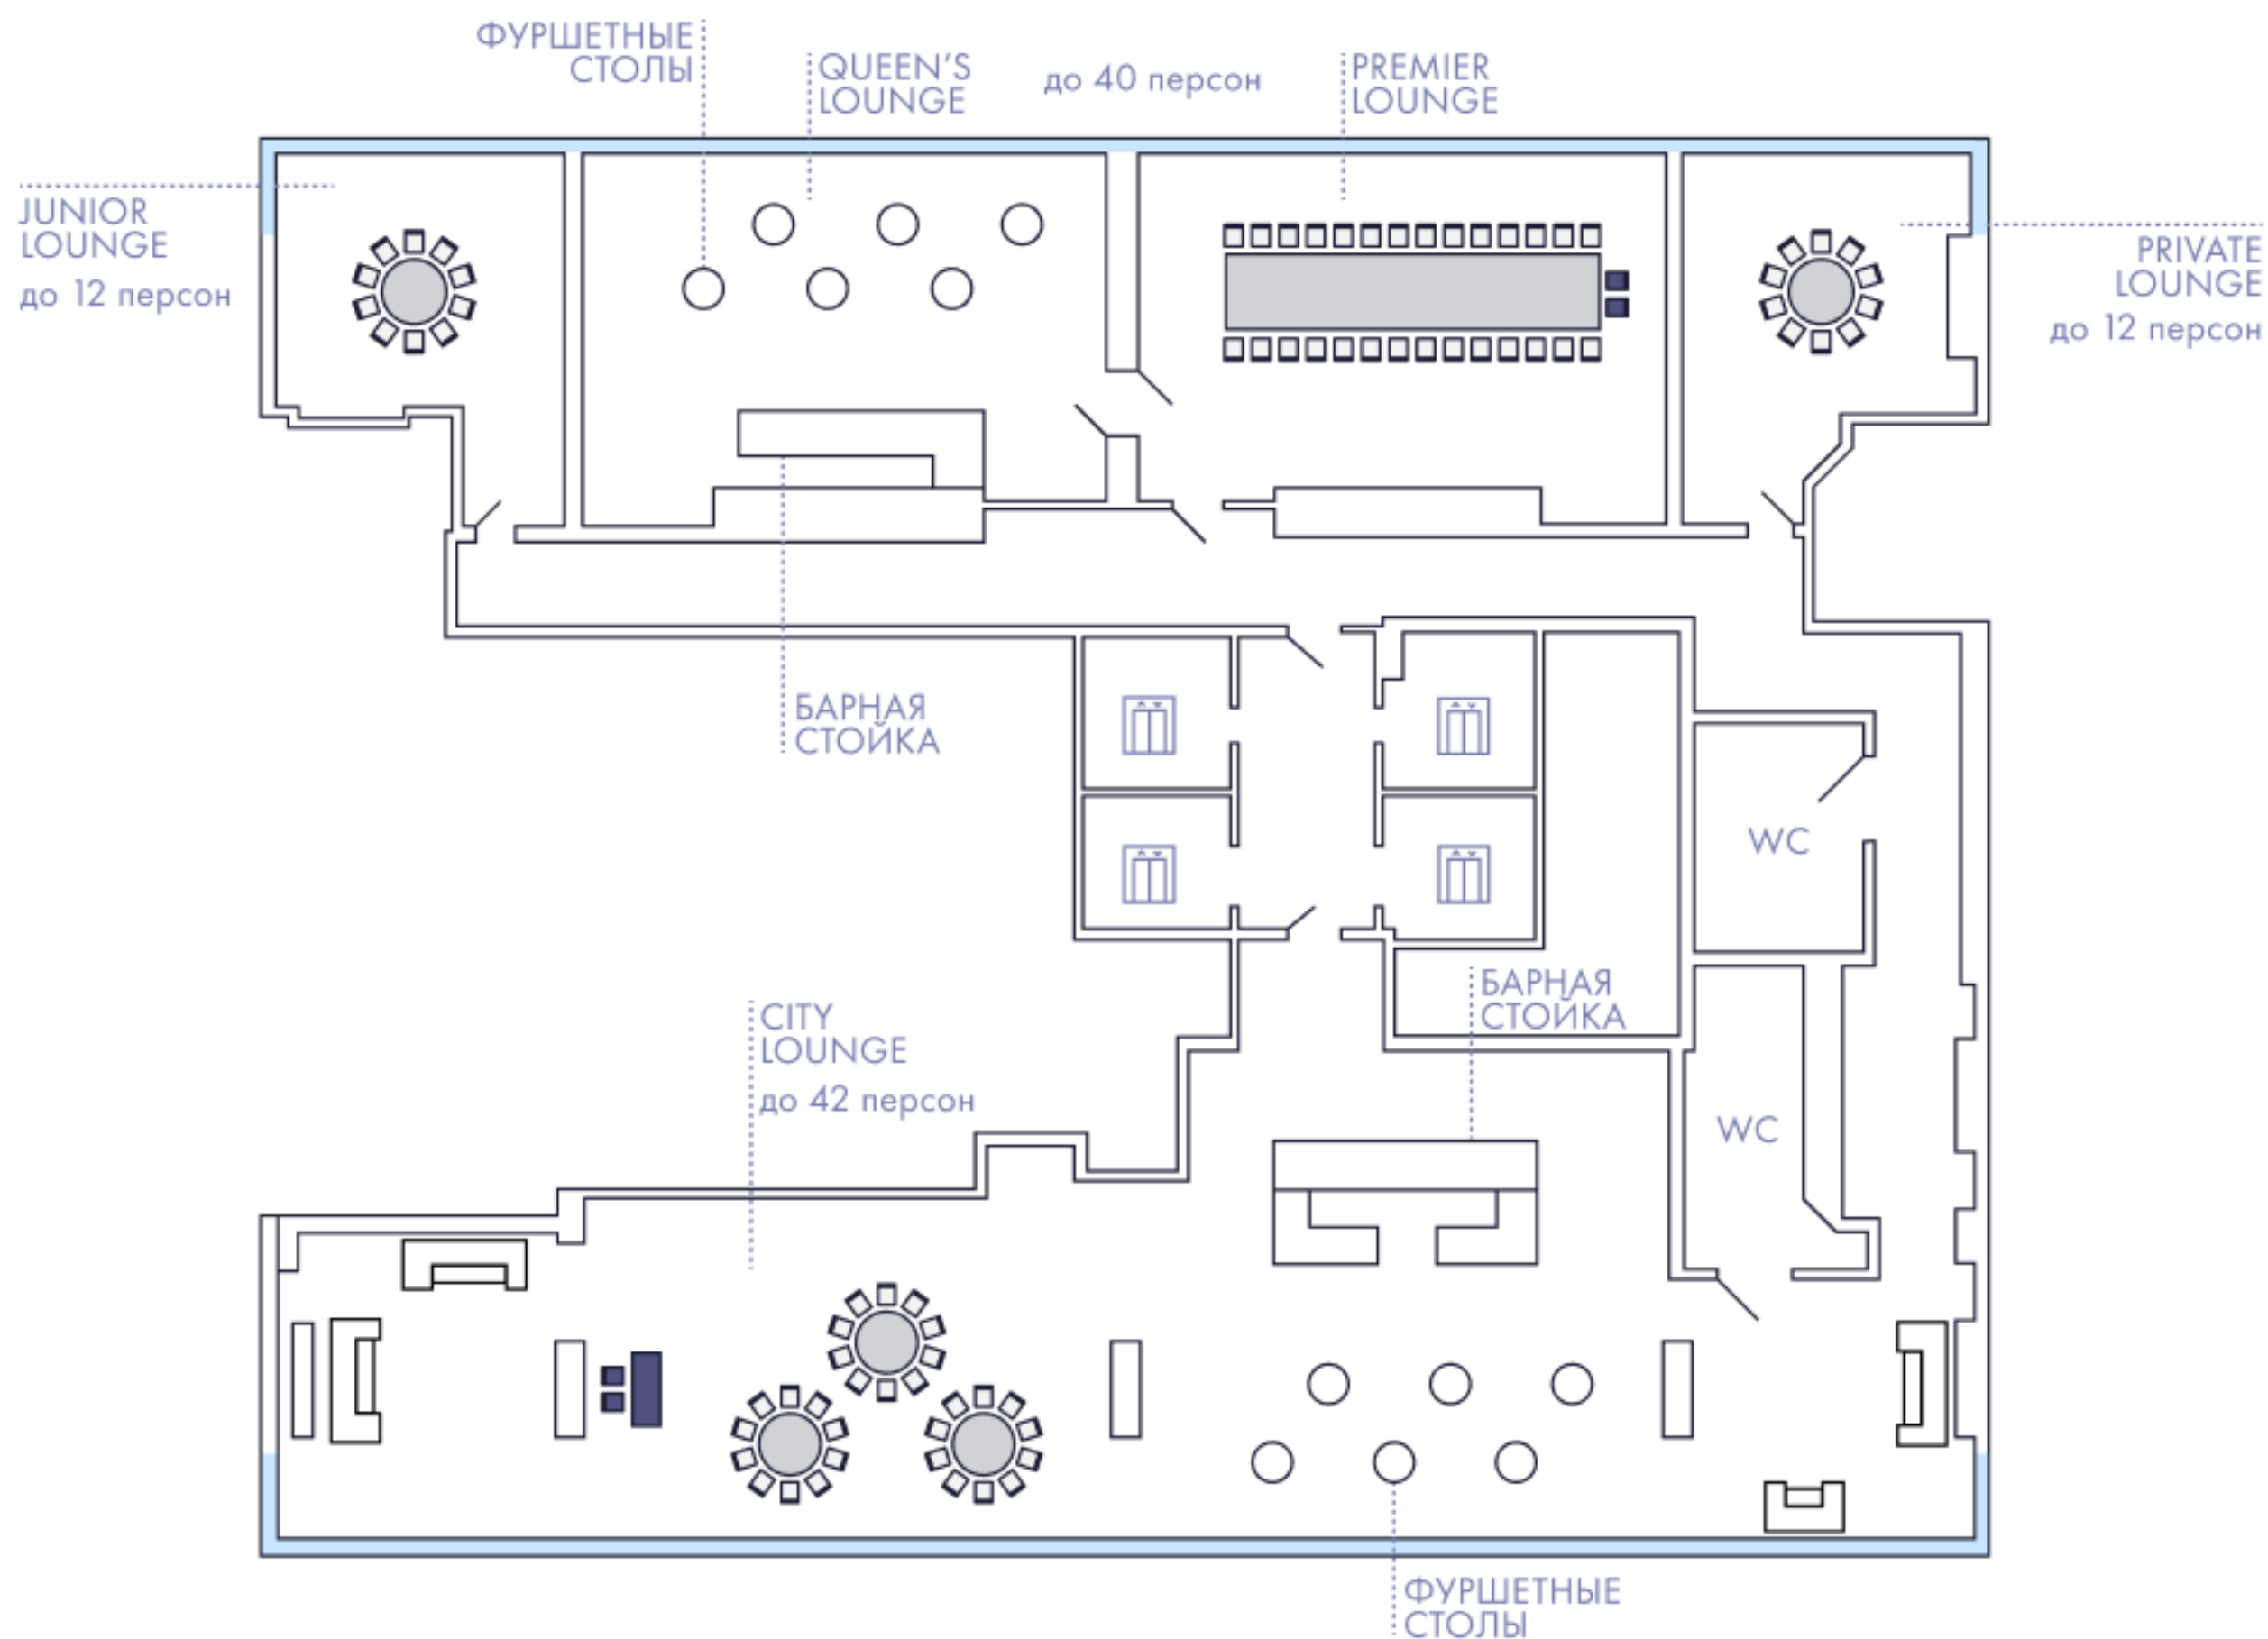

ВИД НА ПАРК КРАСНАЯ ПРЕСНЯ И МОСКВА-СИТИ